

ΕΦΗΜΕΡΙΣ ΤΗΣ ΚΥΒΕΡΝΗΣΕΩΣ

ΤΗΣ ΕΛΛΗΝΙΚΗΣ ΔΗΜΟΚΡΑΤΙΑΣ

ΤΕΥΧΟΣ ΤΕΤΑΡΤΟ Αρ. Φύλλου **1103**

9 Σεπτεμβρίου 1993

ΠΕΡΙΕΧΟΜΕΝΑ

ΑΝΑΔΑΣΩΣΕΙΣ

ΑΠΟΦΑΣΕΙΣ

Αριθ. 1909 (1)

Κήρυξη αναδασωτέας έκτασης εκατόν εννενήντα (190) στρεμμάτων στη θέση «Κουτσουπιά» Κοινότητας Κάστρου του Νομού Ηλείας.

Ο ΝΟΜΑΡΧΗΣ ΗΛΕΙΑΣ

Έχοντας υπόψη:

1. Τις διατάξεις του Ν. 3200/55 περί διοικητικής αποκέντρωσης, όπως τροποποιήθηκε και συμπληρώθηκε μεταγενέστερα με το Ν.Δ. 532/70 και την 24608/92 απόφαση Νομ. Ηλείας «περί παροχής εξουσιοδοτήσεως στους πρ/νους των Υπηρ. υπογράφειν εντολή Νομ. αποφάσεις κλπ.».

2. Τις διατάξεις του άρθρου 117 παρ. 3 του Συντάγματος της χώρας.

3. Τις διατάξεις του Ν. 998/79 «περί προστασίας των Δασών κ.λπ.» και ειδικότερα τα άρθρα 41 παρ. 1 και 3, 38 παρ. γ, το Νόμο 2040/92 παρ. 3.

4. Τις διαταγές του Υπουργείου Γεωργίας, 160417/1180/6.7.80, 18247/3049/24.9.80, γ) 141823/24.2.83 και 85144/1468/9.9.1992.

5. Την 3451/13.8.1993 πρόταση του Δασαρχείου Αμαλιάδος για κήρυξη της δασεκτάσεως, που αναφέρεται στο θέμα, ως αναδασωτέας διότι η δασική βλάστηση, που την κάλυπτε, καταστράφηκε με πυρκαγιά την 2.8.1993 και επιβάλλεται η εκ νέου δάσωσή της, αποφασίζουμε:

Κηρύσσουμε αναδασωτέα, με σκοπό την επαναδημιουργία, με φυσική αναγέννηση, της δασικής βλάστησης που καταστράφηκε με πυρκαγιά την 2.8.93 την Δημόσια δασική έκταση, εμβαδού εκατόν εννενήντα (190) στρεμμάτων που βρίσκεται στη θέση «Κουτσουπιά» της Κοινότητας Κάστρου.

Προσδιορίζεται από τα στοιχεία όπως το συνημμένο διάγραμμα και έχει όρια.

Ανατολικά: Με αγροτικό δρόμο, ιδιοκτησίας Κων. Διον. και Δημ. Λευκαδίτη καθώς και δημ. δασική έκταση.

Δυτικά: Με αγροτικό δρόμο και ιδιοκτησίας Ευαγ. Λευκαδίτη, Νικ. Κιουτσούκη, Αρ. Δημητρίου, Δημ. Λευκαδίτη καθώς και με εκτάσεις που ισχύουν τα υπ' αριθ. 1744/65, 2691/90 και 3183/90 Π.Δ. Αποβολής.

Νότια: Με αγροτικό δρόμο και διοκτησίες Δημ. Λευκαδίτη και Γιαν. Λευκαδίτη όπως φαίνεται στο συνημμένο διάγραμμα που αποτελεί αναπόσπαστο μέρος της απόφασης αυτής.

Η απόφαση αυτή να δημοσιευθεί στην Εφημερίδα της Κυβερνήσεως.

Πύργος, 27 Αυγούστου 1993


Με εντολή Νομάρχη
Ο Διευθυντής Δασών
ΠΑΝ. ΣΤΑΘΟΠΟΥΛΟΣ

ΑΠΟΣΠΑΣΜΑ ΧΑΡΤΗ

Περιφέρειας κοινότητας Κάστρου

Κλίμακα 1:50.000

Έκταση που κάηκε ■

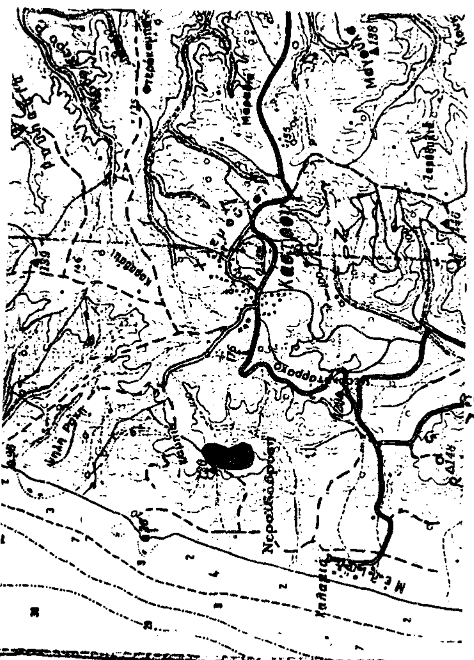


Ανήκει στη με αριθμό 1909/27-8-93 απόφαση Δ/νσης Δασών Ν. Ηλείας

ΤΟΠΟΓΡΑΦΙΚΟ ΔΙΑΓΡΑΜΜΑ

Δημόσιας δασικής έκτασης που κάηκε στις 2-8-93 στη δασική θέση "Κουτσουπιά" περιφέρειας κοινότητας Κάστρου

Κλίμακα 1:6.500 Εμβαδόν 190,00 στρέμματα (εκατόν ενενήντα)

Κατά έκταση 1,2,3,4,..34,35,1.

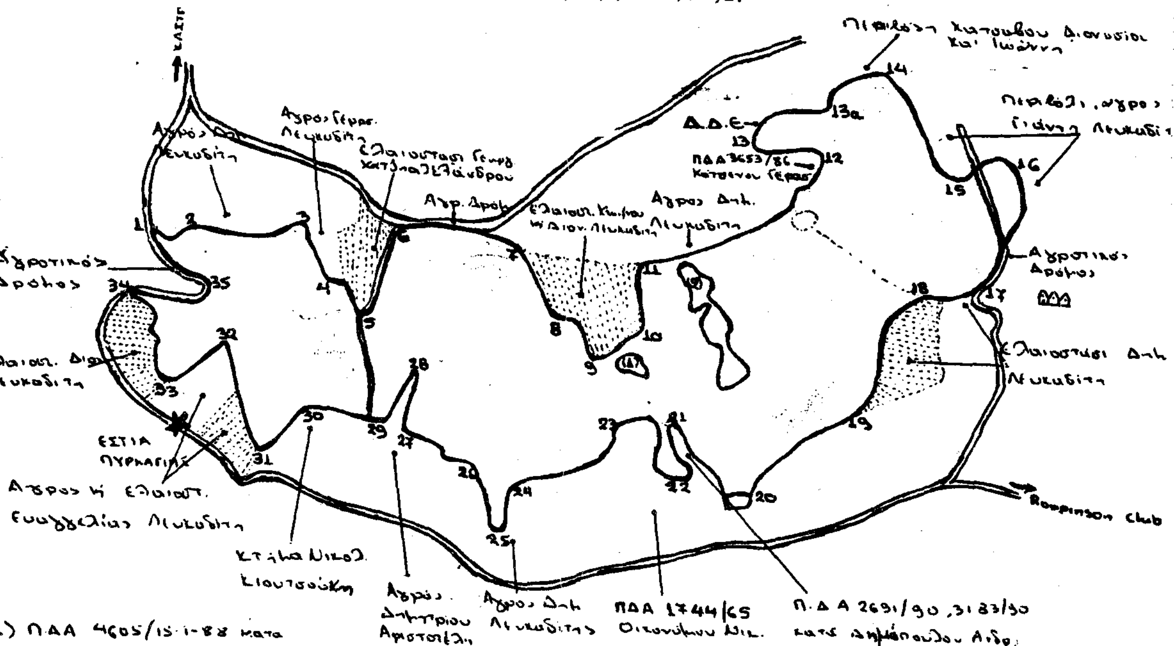

Λεχαινά 4 Αυγούστου 1993

Ο Συντάκτης

Νικόλαος Βέρροιος
Τεχν. Δασοπονίας

Ο Δασάρχης

Διον. ...όπουλος
Δασολόγος με Α'ε

ΘΕΩΡΗΘΗΚΕ
Πύργος 27-8-93
Ο Διευθυντής Δασών



Παναγιώτης Σταθόπουλος
Δασολόγος με Α'β

ΠΟΛΕΟΔΟΜΙΑ

ΑΠΟΦΑΣΕΙΣ

Αριθ. 6074/30.8.93 (2)

Τροποποίηση εγκεκριμένου σχεδίου πόλης Λάρισας με «Εφαρμογή της ρυμοτομικής γραμμής της οδού Άρεως στα Ο.Τ. 1002Α -1002Β (από οδό Τεσσαράκοντα Μαρτύρων έως Σεφέρη) στη θέση που όριζε το εγκεκριμένο σχέδιο πόλης του 1979 και είναι υλοποιημένη κατά το μεγαλύτερο τμήμα της». Συνοικία: ΑΓΙΩΝ 40 ΜΑΡΤΥΡΩΝ.

Ο ΔΗΜΑΡΧΟΣ ΛΑΡΙΣΑΣ

Έχοντας υπόψη:

1) Τις διατάξεις:

α) Του από 17.7.1923 Ν.Δ/τος, περί σχεδίων πόλεων και κωμών.

β) Του Ν.Δ/τος 1577/1985, περί Γ.Ο.Κ.

γ) Του Ν.Δ/τος 3200/1925, περί διοικητικής αποκέντρωσης.

δ) Του Ν.Δ/τος 712/1970 εκτελεστικών του Ν. 532/1970, περί συμπληρώσεως των διατάξεων περί διοικητικής αποκέντρωσης.

ε) Του Ν.Δ/τος 1032/1980, περί συστάσεως του Υπουργείου Χ.Ο.Π. κ.λπ.

στ) Του Ν.Δ/τος 183/1986, περί έγκρισης τροποποιήσεως και καθορισμού όρων και περιορισμών δόμησης από τους Νομάρχες (ΦΕΚ 70α/5.6.86).

ζ) Του από 30.4.87 Π.Δ/τος περί έγκρισης τροποποιήσεων εγκεκριμένου σχεδίου πόλης με απόφαση του Δημοτικού Συμβουλίου του Δήμου Λάρισας (ΦΕΚ 391 Δ'/13.5.87).

η) Το από 30.3.89 (ΦΕΚ 183) αναθεωρηθέν σχέδιο πόλης Λάρισας και υπ' αριθμ. 811/17.2.89 απόφαση Νομάρχη.

2) Την απόφαση 470/90 του Δημοτικού Συμβουλίου Λάρισας με την οποία προτείνεται η τροποποίηση του εγκεκριμένου σχεδίου πόλης ως εξής:

«Εφαρμογή της ρυμοτομικής γραμμής της οδού Άρεως στα Ο.Τ. 1002Α - 1002Β (από οδό Τεσσαράκοντα Μαρτύρων έως την οδό Σεφέρη) στη θέση που όριζε το εγκεκριμένο σχέδιο πόλης του 1979 και είναι υλοποιημένη κατά το μεγαλύτερο τμήμα της». Συνοικία: ΑΓΙΩΝ 40 ΜΑΡΤΥΡΩΝ.

3) Την από 28.4.93 γνωμοδότηση του Συμβουλίου Χ.Ο.Π. Νομού Λάρισας (αύξοντα αριθμό 134, συνεδρία 5η).

4) Την οριστική απόφαση 357/93 του Δημοτικού Συμβουλίου Λάρισας για την προτεινόμενη τροποποίηση, αποφασίζουμε:

Άρθρο 1

Την τροποποίηση του εγκεκριμένου ρυμοτομικού σχεδίου πόλης ως εξής: «Εφαρμογή της ρυμοτομικής γραμμής της οδού Άρεως στα Ο.Τ. 1002Α - 1002Β (από την οδό Τεσσαράκοντα Μαρτύρων έως την οδό Σεφέρη) στη θέση που όριζε το εγκεκριμένο σχέδιο πόλης του 1979 και είναι υλοποιημένη κατά το μεγαλύτερο τμήμα της» «ΑΓΙΩΝ 40 ΜΑΡΤΥΡΩΝ», όπως φαίνεται χρωματισμένο στο σχεδιάγραμμα που συνοδεύει αυτή. Το εγκεκριμένο σχέδιο θα αναρτηθεί στο Δημοτικό Κατάστημα επί 15θήμερο.

Άρθρο 2

Από τις διατάξεις αυτής της απόφασης δεν προκαλείται δαπάνη εις βάρος του προϋπολογισμού του Δήμου Λάρισας.

Η ισχύς της παρούσας απόφασης αρχίζει από την δημοσίευσή της στην Εφημερίδα της Κυβερνήσεως.


Μετά την παραπάνω δημοσίευση η απόφαση μαζί με το σχετικό τοπογραφικό διάγραμμα που τη συνοδεύει να αναρτηθεί στο Δημοτικό Κατάστημα επί 15ήμερο ενημέρωση.


Η απόφαση αυτή να δημοσιευθεί στην Εφημερίδα της Κυβερνήσεως.

Λάρισα, 30 Αυγούστου 1993

Ο Δημαρχεύων

ΧΡΗΣΤΟΣ ΧΑΛΚΙΑΣ

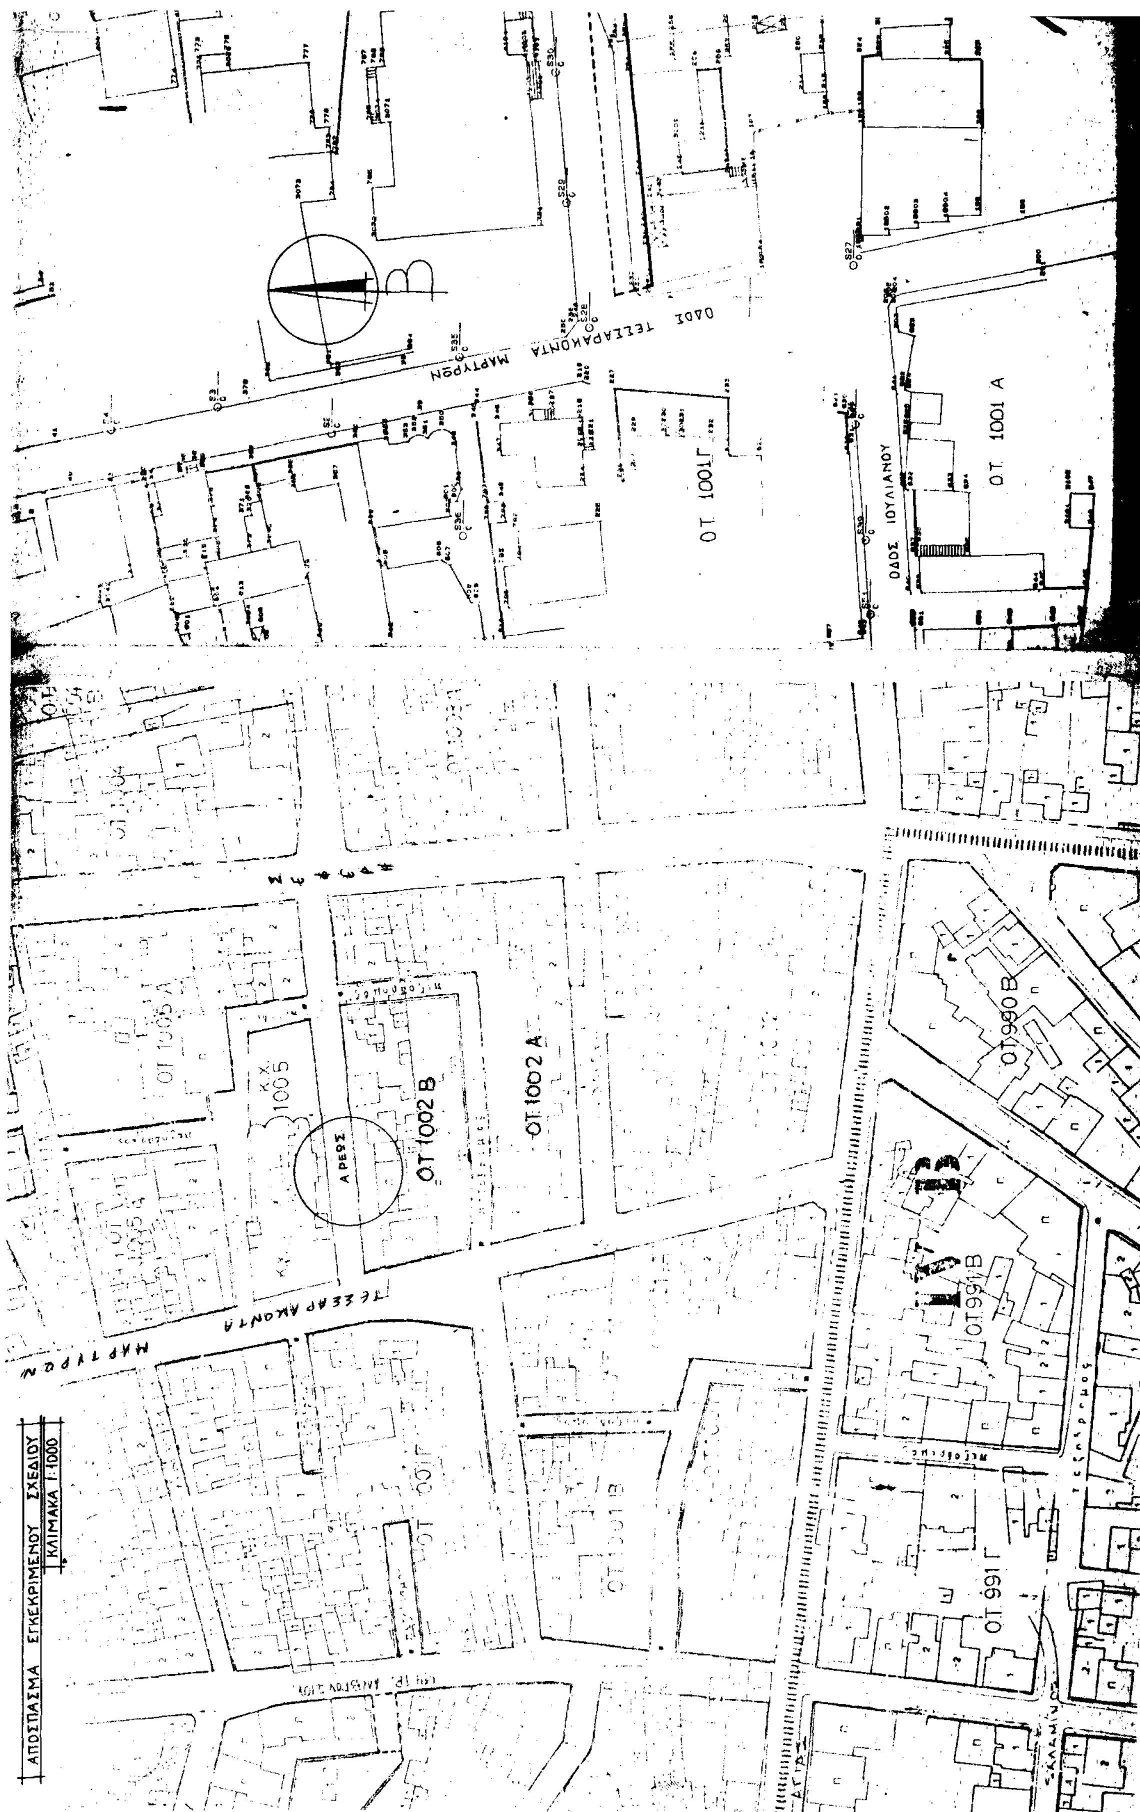
ΑΠΟΣΠΑΣΜΑ ΕΓΚΕΚΡΙΜΕΝΟΥ ΣΧΕΔΙΟΥ
ΚΛΙΜΑΚΑ 1:1000
ΟΔΟΣ ΤΕΣΣΑΡΑΚΟΝΤΑ ΜΑΡΤΥΡΩΝ
ΟΔΟΣ ΙΟΥΛΙΑΝΟΥ
ΟΤ 1001 Α
ΟΤ 1001 Γ
ΟΤ 1002 Β
ΟΤ 1002 Α
Κ.Χ. 1005
ΑΡΕΩΣ
ΟΤ 1005 Α
ΟΤ 990 Β
ΟΤ 991 Β
ΟΤ 991 Γ
ΤΕΣΣΑΡΑΚΟΝΤΑ ΜΑΡΤΥΡΩΝ

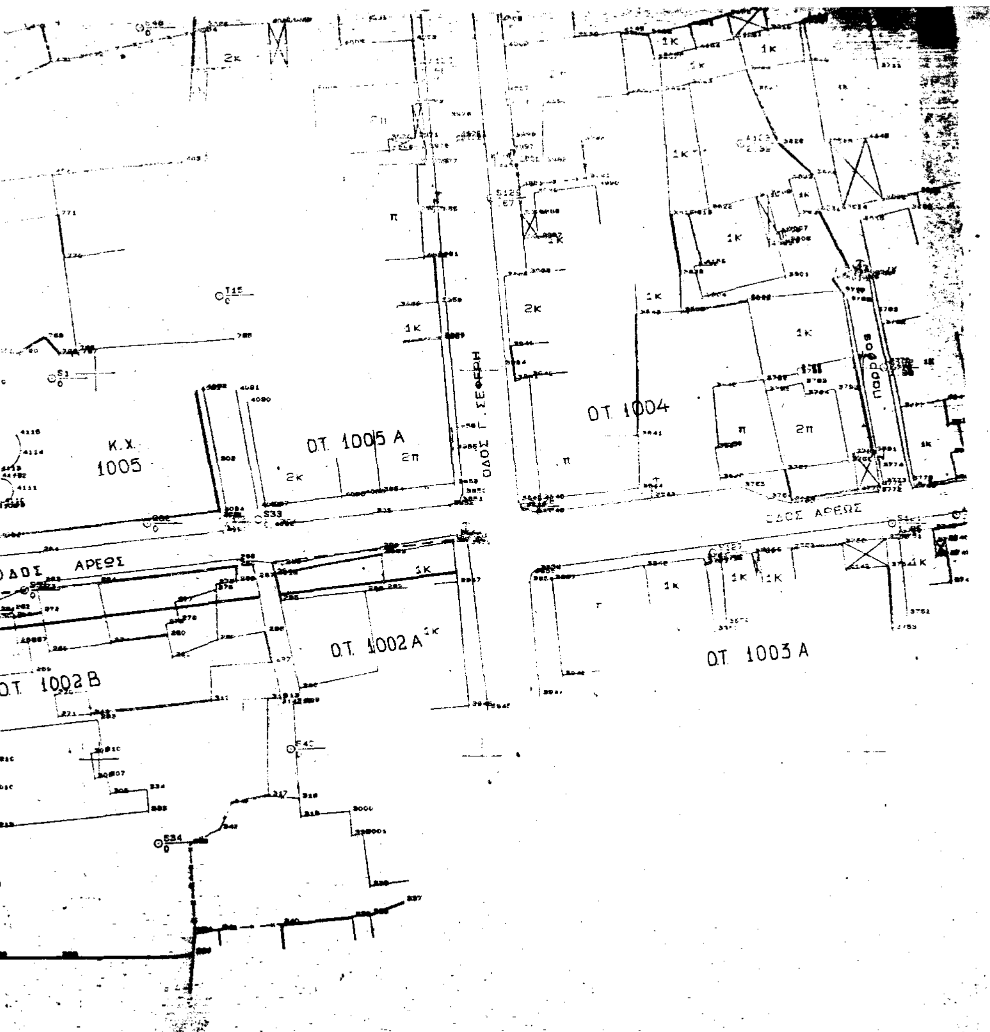

ΔΗΜΟΣ ΛΑΡΙΣΑΣ

Δ/ΝΣΗ ΤΕΧΝΙΚΗΣ ΥΠΗΡΕΣΙΑΣ
ΤΜΗΜΑ ΠΟΛΕΟΔΟΜΙΑΣ
ΓΡΑΦΕΙΟ ΣΧΕΔΙΟΥ ΠΟΛΗΣ & ΚΥΚΛΟΦΟΡΙΑΚΩΝ ΡΥΘΜΙΣΕΩΝ

ΤΟΠΟΓΡΑΦΙΚΟ ΔΙΑΓΡΑΜΜΑ
ΤΡΟΠΟΠΟΙΗΣΗ ΣΧΕΔΙΟΥ ΠΟΛΗΣ ΛΑΡΙΣΑΣ
ΣΤΟ Ο.Τ. 1002Α - 1002Β **ΠΙΝ.** 13.04..
ΣΥΝΟΙΚΙΣΜΟΣ: ΑΓΙΩΝ ΤΕΣΣΑΡΑΚΟΝΤΑ ΜΑΡΤΥΡΩΝ (ΚΕΝΤΡΟ)

ΘΕΜΑ: "ΕΦΑΡΜΟΓΗ ΤΗΣ ΡΥΜΟΤΟΜΙΚΗΣ ΓΡΑΜΜΗΣ ΤΗΣ ΟΔΟΥ ΑΡΕΩΣ ΣΤΑ ΟΤ. 1002Α - 1002Β. (ΑΠΟ ΟΔΟ ΤΕΣΣΑΡΑΚΟΝΤΑ ΜΑΡΤΥΡΩΝ ΕΩΣ ΣΕΦΕΡΗ) ΣΤΗ ΘΕΣΗ ΠΟΥ ΟΡΙΖΕ ΤΟ ΕΓΚΕΚΡΙΜΕΝΟ ΣΧΕΔΙΟ ΠΟΛΗΣ ΤΟΥ '79 ΚΑΙ ΕΙΝΑΙ ΥΛΟΠΟΙΗΜΕΝΗ ΚΑΤΑ ΤΟ ΜΕΓΑΛΥΤΕΡΟ ΤΜΗΜΑ ΤΗΣ"

Το παρον συνοδευει την υπ αριθμ 470/90 αποφαση Δ.Σ. Λαρισας


Λαρισα

Η ΠΡΟΙΣΤΑΜΕΝΗ

Ο ΣΥΝΤΑΞΑΣ

ΣΑΡΑΓΤΣΗΣ ΓΕΩΡΓΙΟΣ
Αρχιτέκτων Μηχ. ΠΕ4 με Α' βαθμό

ΘΕΩΡΗΘΗΚΕ
Λαρισα 17-10-1990

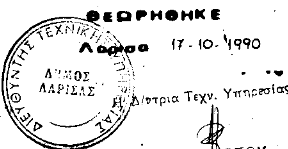

Δ/ντρια Τεχν. Υπηρεσίας

Μ. ΑΤΒΑΝΩΤΟΥ
Αρχ/των Μηχ/κος

Αριθ. 6073/30.8.93 (3)

Τροποποίηση εγκεκριμένου σχεδίου πόλης Λάρισας με «Έγκριση δρόμων μέσα στο Ο.Τ. 758 στις οδούς Αμαλθείας, Ζώνης και Αλωπεκής και δημιουργία νέων Ο.Τ. 758Β, 758Γ, 758Δ» στη συνοικία» «ΦΙΛΙΠΠΟΥΠΟΛΗ».

Ο ΔΗΜΑΡΧΟΣ ΛΑΡΙΣΑΣ

Έχοντας υπόψη:

1) Τις διατάξεις:

α) Του από 17.7.1923 Ν.Δ/τος, περί σχεδίων πόλεων και κωμών.

β) Του Ν.Δ/τος 1577/1955, περί Γ.Ο.Κ.

γ) Του Ν.Δ/τος 3200/1925, περί διοικητικής αποκέντρωσης.

δ) Του Ν.Δ/τος 712/1970 εκτελεστικών του Ν. 532/1970, περί συμπληρώσεως των διατάξεων περί διοικητικής αποκέντρωσης.

ε) Του Ν.Δ/τος 1032/1980, περί συστάσεως του Υπουργείου Χ.Ο.Π. κ.λπ.

στ) Του Ν.Δ/τος 183/1986, περί έγκρισης τροποποιήσεως και καθορισμού όρων και περιορισμών δόμησης από τους Νομάρχες (ΦΕΚ 70α/5.6.86).

ζ) Του από 30.4.87 Π.Δ/τος περί έγκρισης τροποποιήσεων εγκεκριμένου σχεδίου πόλης με απόφαση του Δημοτικού Συμβουλίου του Δήμου Λάρισας (ΦΕΚ 391 Δ'/13.5.87).

η) Το από 30.3.89 (ΦΕΚ 183) αναθεωρηθέν σχέδιο πόλης Λάρισας και υπ' αριθμ. 811/17.2.89 απόφαση Νομάρχη.

2) Την απόφαση 399/91 και 375/92 Δημοτικού Συμβουλίου Λάρισας με την οποία προτείνεται η τροποποίηση του εγκεκριμένου σχεδίου πόλης ως εξής:

«Έγκριση δρόμων μέσα στο Ο.Τ. 758 στις οδούς Αμαλθείας, Ζώνης και Αλωπεκής και δημιουργία νέων Ο.Τ. 758Β, 758Γ, 758Δ στη συνοικία: ΦΙΛΙΠΠΟΥΠΟΛΗ».

3) Την από 12.11.92 γνωμοδότηση του Συμβουλίου Χ.Ο.Π. Νομού Λάρισας (αύξοντα αριθμό 369, συνεδρία 14η).

4) Την οριστική απόφαση 357/93 του Δημοτικού Συμβουλίου Λάρισας για την προτεινόμενη τροποποίηση, αποφασίζουμε:

Άρθρο 1

Την τροποποίηση του εγκεκριμένου ρυμοτομικού σχεδίου πόλης ως εξής: «Έγκριση δρόμων μέσα στο Ο.Τ. 758 στις οδούς Αμαλθείας, Ζώνης και Αλωπεκής και δημιουργία νέων Ο.Τ. 758Β, 758Γ, 758Δ' στη συνοικία:

«ΦΙΛΙΠΠΟΥΠΟΛΗ», όπως φαίνεται χρωματισμένο στο σχεδιάγραμμα που συνοδεύει αυτή. Το εγκεκριμένο σχέδιο θα αναρτηθεί στο Δημοτικό Κάταστημα επί 15θήμερο.

Άρθρο 2

Από τις διατάξεις αυτής της απόφασης δεν προκαλείται δαπάνη εις βάρος του προϋπολογισμού του Δήμου Λάρισας.

Η ισχύς της παρούσας απόφασης αρχίζει από την δημοσίευσή της στην Εφημερίδα της Κυβερνήσεως.


Μετά την παραπάνω δημοσίευση η απόφαση μαζί με το σχετικό τοπογραφικό διάγραμμα που τη συνοδεύει να αναρτηθεί στο Δημοτικό Κατάστημα επί 15θήμερο για ενημέρωση.


Η απόφαση αυτή να δημοσιευθεί στην Εφημερίδα της Κυβερνήσεως.

Λάρισα, 30 Αυγούστου 1993

Ο Δημαρχεύων

ΧΡΗΣΤΟΣ ΧΑΛΚΙΑΣ

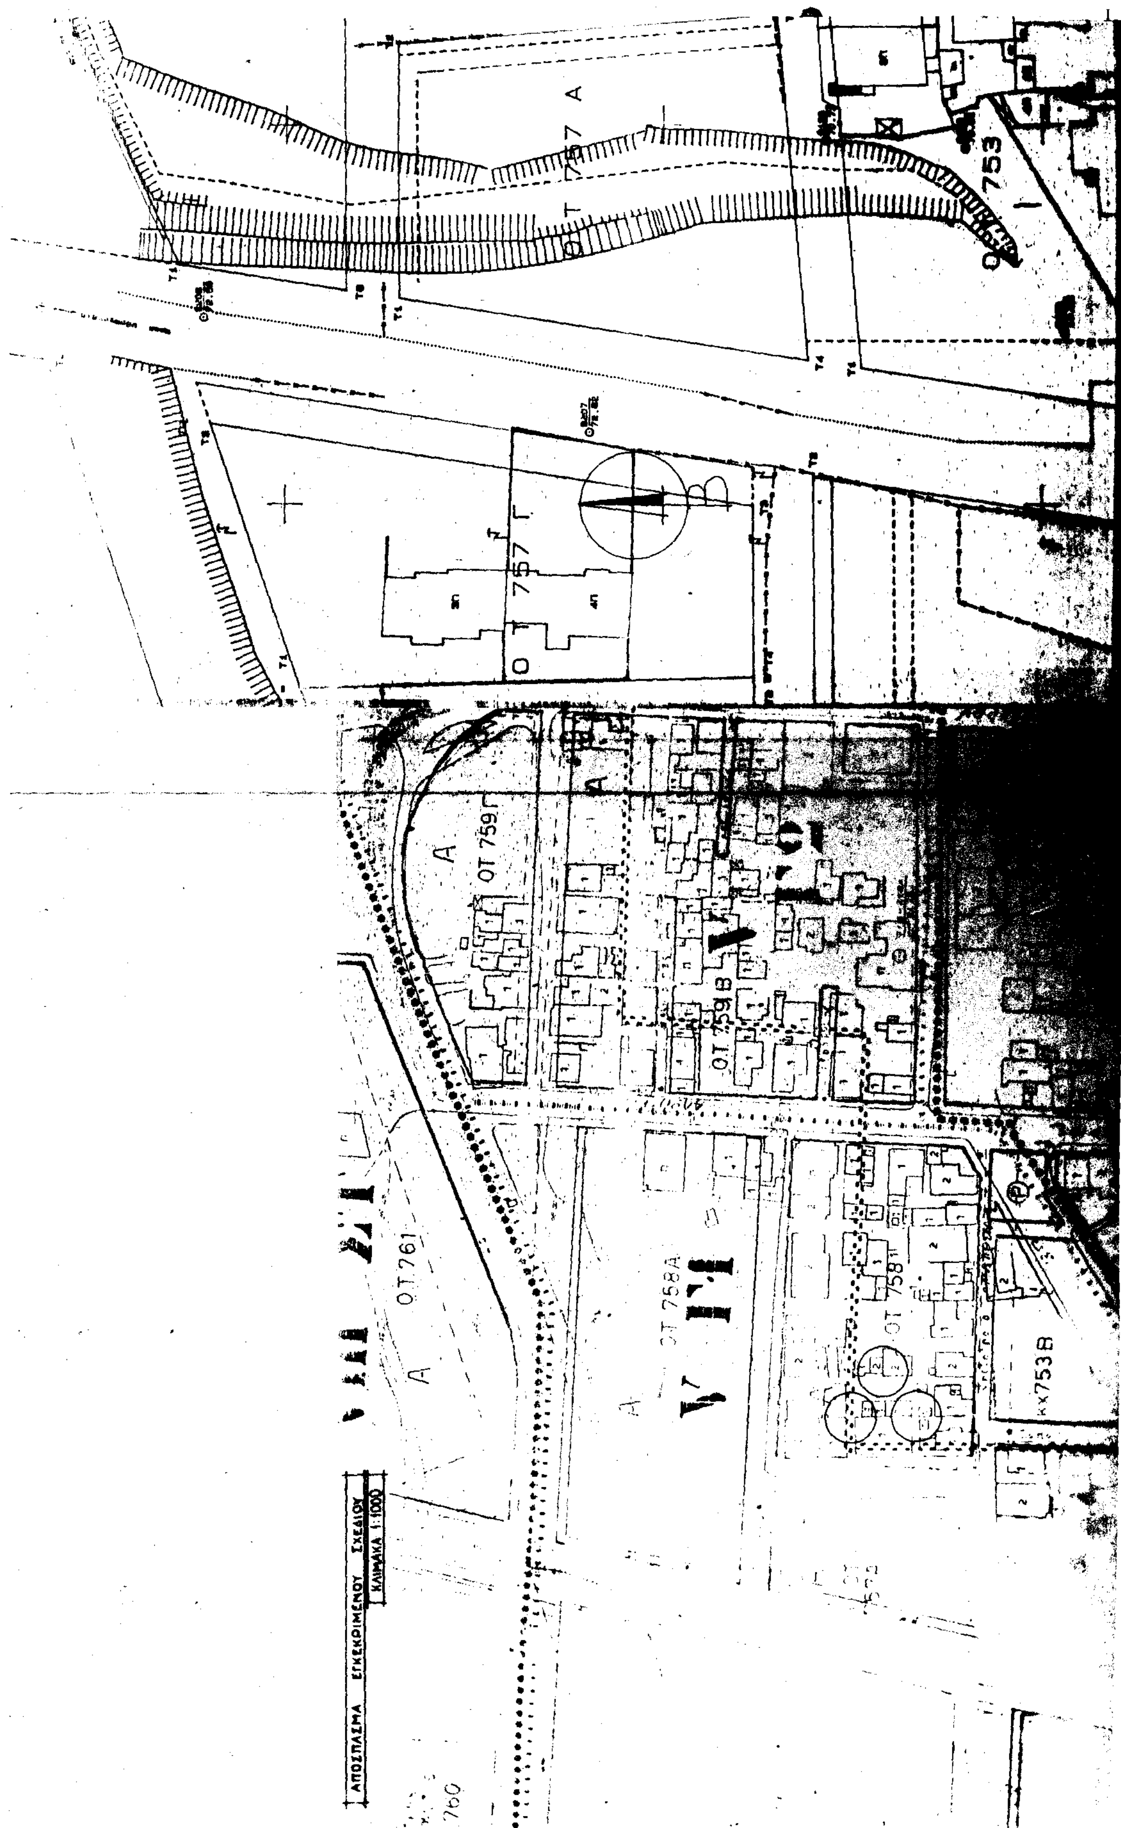
ΟΤ 757 Α
ΟΤ 753
ΟΤ 757 Γ
ΟΤ 759 Γ
ΟΤ 759 Β
ΟΤ 761
ΟΤ 758Α
ΟΤ 758Γ
ΚΚ753 Β
ΑΠΟΣΠΑΣΜΑ ΕΓΚΕΚΡΙΜΕΝΟΥ ΣΧΕΔΙΟΥ
ΚΛΙΜΑΚΑ 1:1000

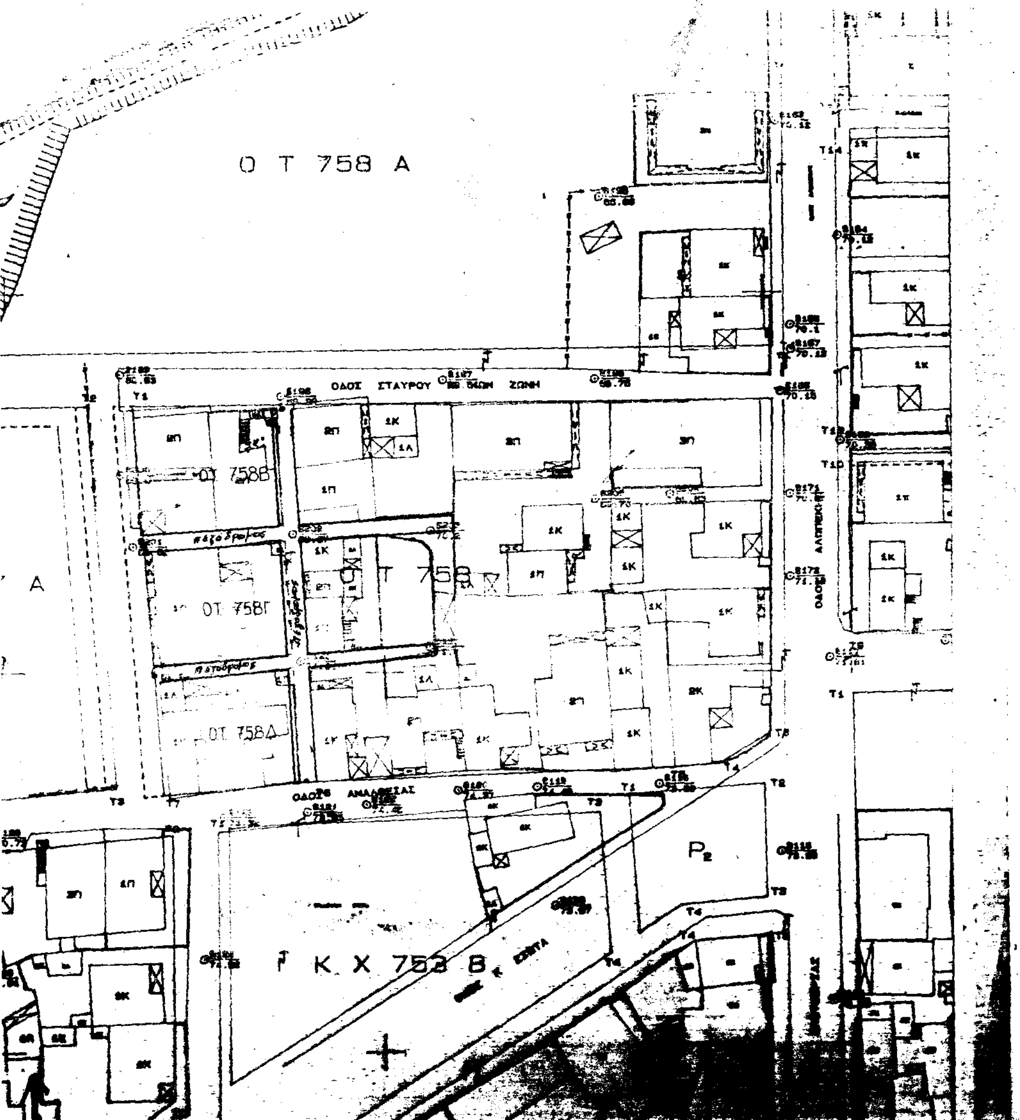

ΔΗΜΟΣ ΛΑΡΙΣΑΣ

Δ/ΝΣΗ ΤΕΧΝΙΚΗΣ ΥΠΗΡΕΣΙΑΣ
ΤΜΗΜΑ ΠΟΛΕΟΔΟΜΙΑΣ
ΓΡΑΦΕΙΟ ΣΧΕΔΙΟΥ ΠΟΛΗΣ & ΚΥΚΛΟΦΟΡΙΑΚΩΝ ΡΥΘΜΙΣΕΩΝ

ΤΟΠΟΓΡΑΦΙΚΟ ΔΙΑΓΡΑΜΜΑ
ΤΡΟΠΟΠΟΙΗΣΗ ΣΧΕΔΙΟΥ ΠΟΛΗΣ ΛΑΡΙΣΑΣ
ΣΤΟ Ο.Τ. 758-758Α-758Β-758Γ **ΠΙΝ.** 0803.
ΣΥΝΟΙΚΙΣΜΟΣ: ΦΙΛΙΠΠΟΥΠΟΛΗ

ΘΕΜΑ: "ΕΓΚΡΙΣΗ ΔΡΟΜΩΝ ΜΕΣΑ ΣΤΟ ΟΤ 758 ΣΤΙΣ ΟΔΟΥΣ ΑΜΑΛΘΕΙΑΣ, ΖΩΝΗΣ, ΚΑΙ ΑΛΩΠΕΚΗΣ. ΔΗΜΙΟΥΡΓΙΑ ΝΕΩΝ ΟΤ 758Β, 758Γ, 758Δ" ΚΑΙ ΧΑΡΑΚΤΗΡΙΣΜΟ ΑΥΤΩΝ ΩΣ ΠΕΖΟΔΡΟΜΟΙ.

Το παρον συνοδευει την υπ αριθμ 399/91, 375/92 αποφαση Δ.Σ. Λαρισας

Λαρισα

Η ΠΡΟΙΣΤΑΜΕΝΗ

Ο ΣΥΝΤΑΞΑΣ

ΘΕΩΡΗΘΗΚΕ
Λαρισα 2-7-91

